




Развертка Д-Е

Развертка 2-5



Развертка 5-2

Развертка Е-Д

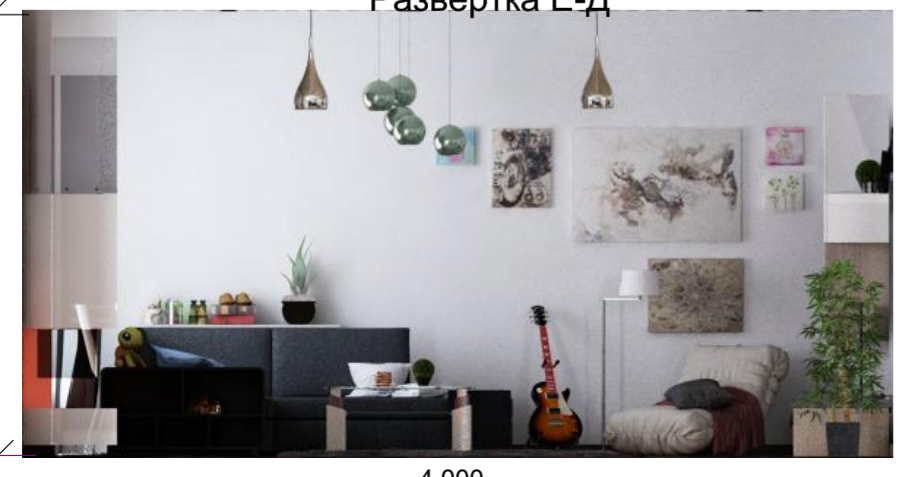

КСИИГХ 270101 19			
Выполнил Побезимов Проверил Устинова Принял Устинова	Интерьер малозэтажного жилого дома	Стадия	Масса
		у	1:100
Визуализация, развертки	КСИИГХ 11А-21 2016	Лист	Листов
		1	3





КСИИГХ 270101 19				Стадия	Масса	Масштаб
Интерьер малоэтажного жилого дома				у		1:100
Выполнил Побежимов				Лист 1	Листов 3	
Проверил Устинова						
Принял Устинова						
Визуализация, план пола М 1:100						КСИИГХ 11А-21
, план потолка М 1:100						2016



Развертка В-Д

Развертка 2-5

3.000

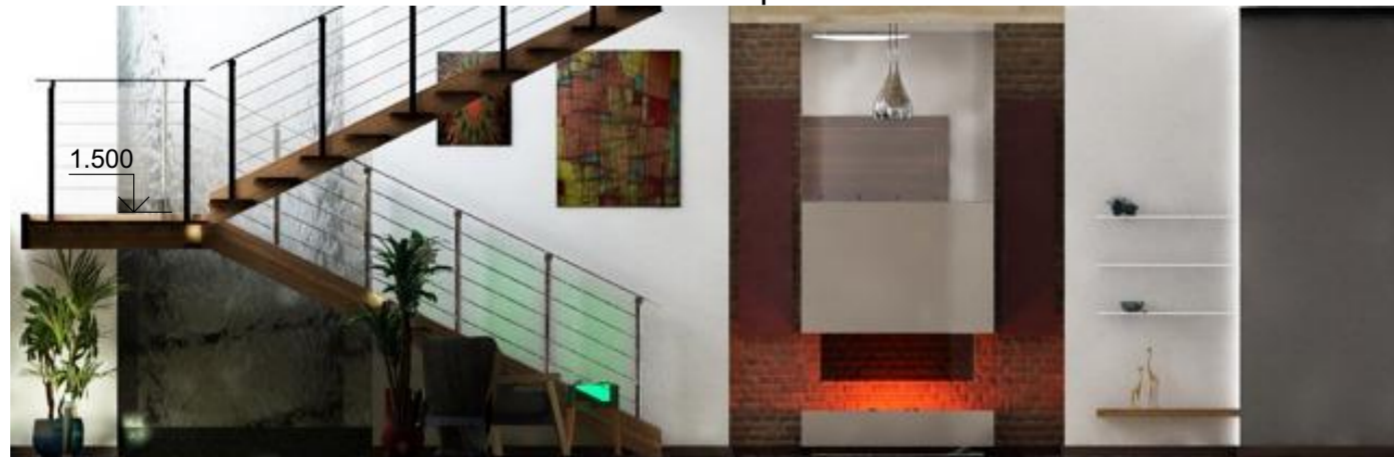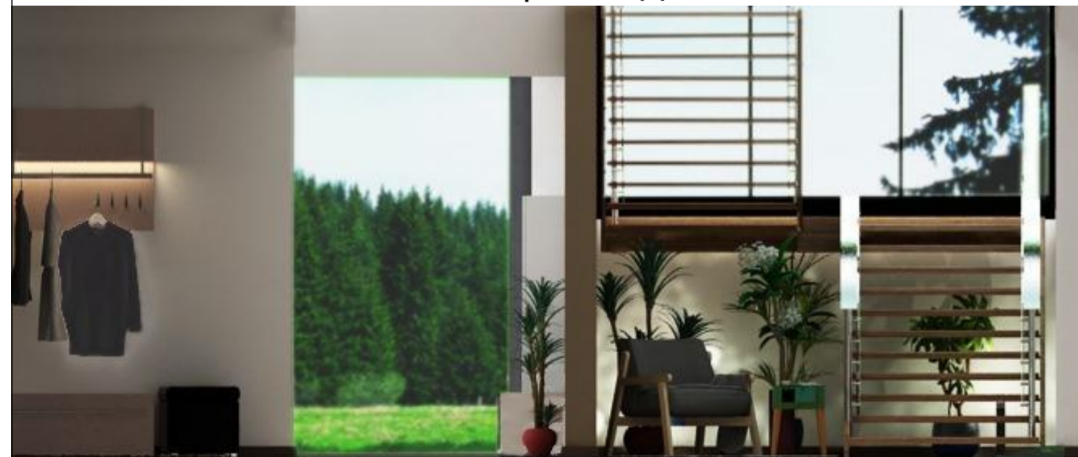

Развертка Д-В




Развертка 5-3

3.000

2.300

0.600

0.000

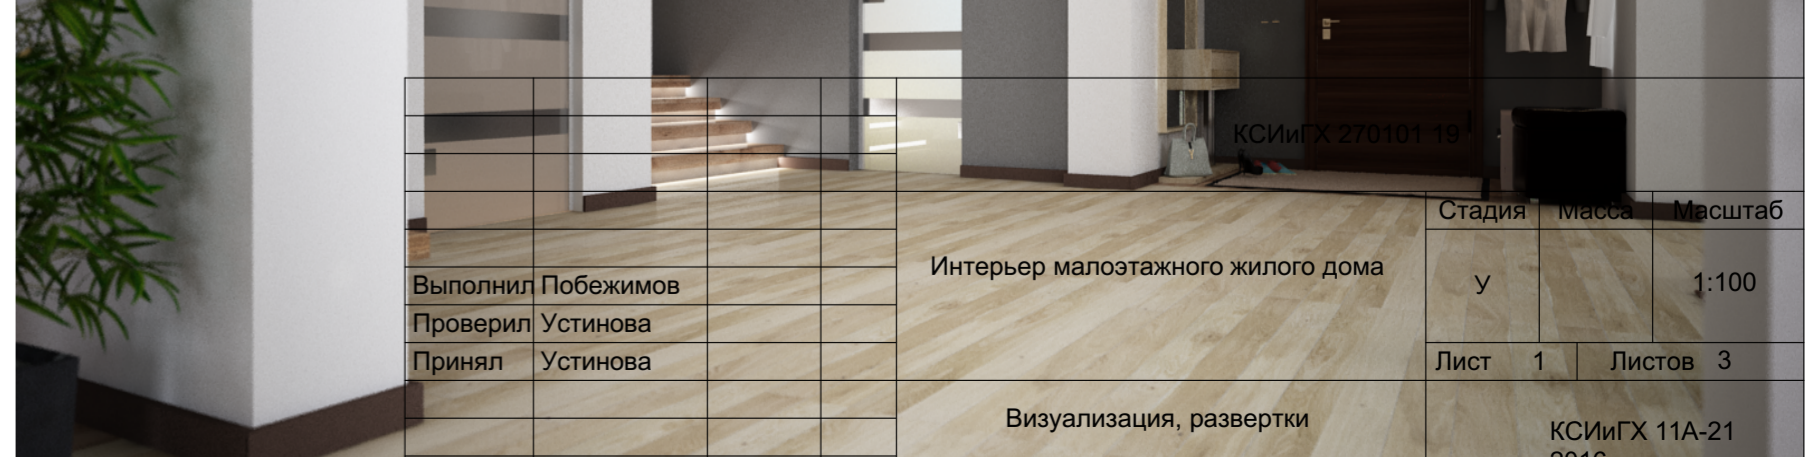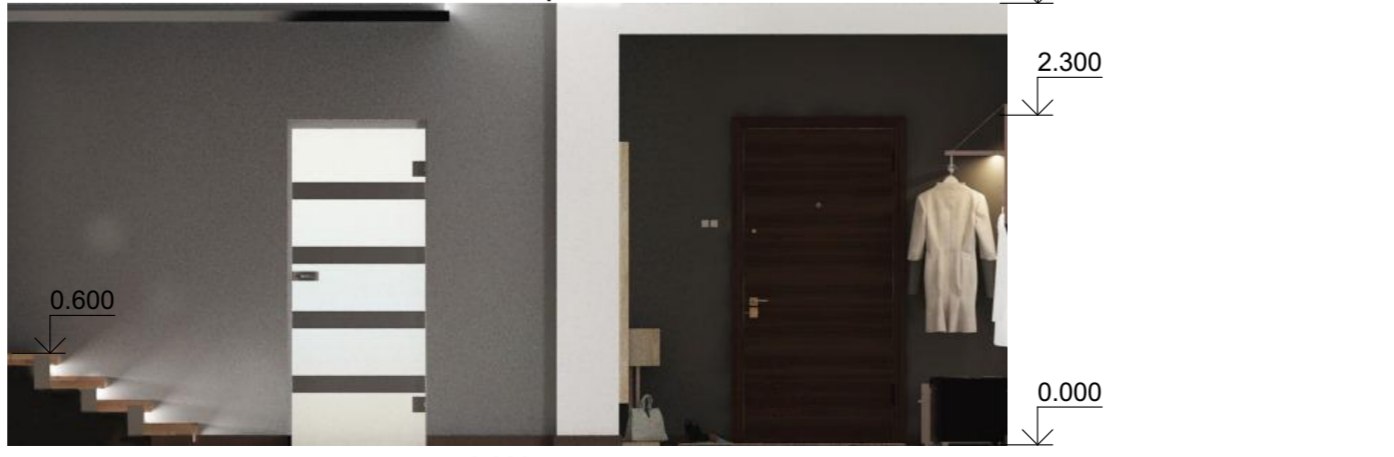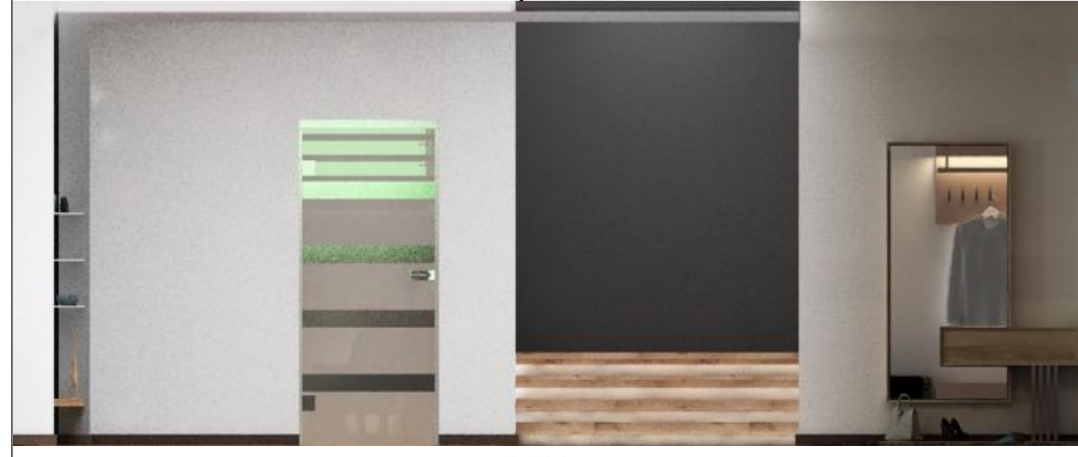

КСИиГХ 270101-15		Стадия	Масса	Масштаб
Выполнил	Побежимов	у		1:100
Проверил	Устинова			
Принял	Устинова			
Интерьер малоэтажного жилого дома		Лист 1	Листов 3	
Визуализация, развертки		КСИиГХ 11А-21 2016		